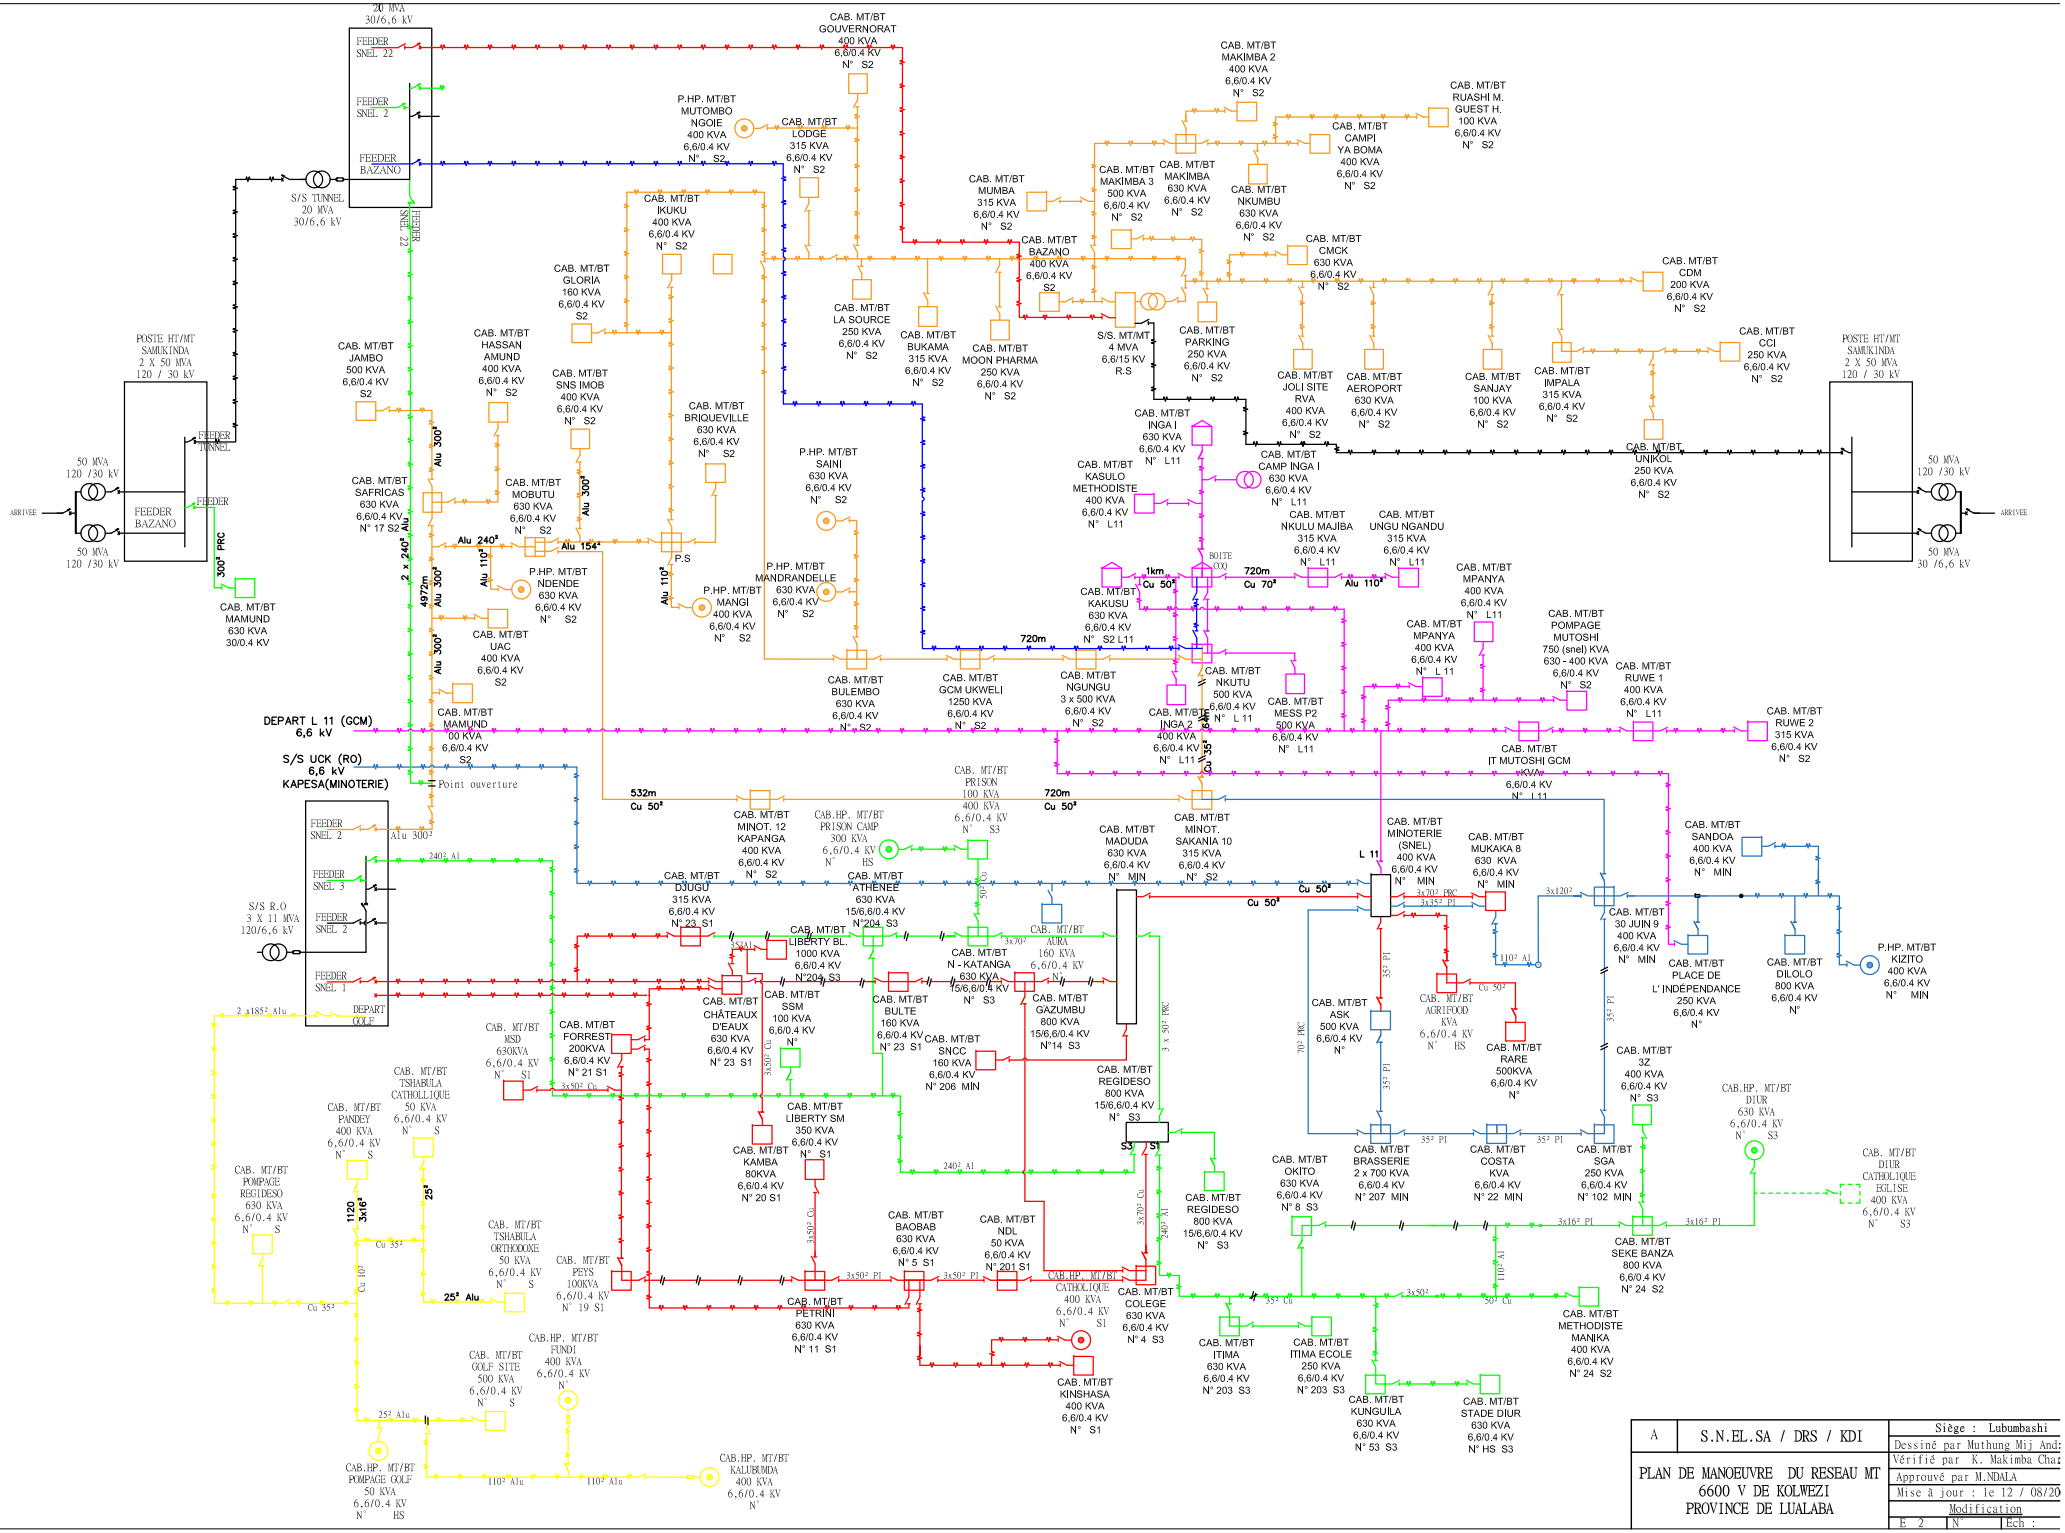

A	S.N.EL.SA / DRS / KDI	Siège : Lubumbashi
		Dessiné par Muthung Mij And:
PLAN DE MANOEUVRE DU RESEAU MT 6600 V DE KOLWEZI PROVINCE DE LUALABA		Vérifié par K. Makimba Char
		Approuvé par M.NDALA
		Mise à jour : le 12 / 08/20
		Modification
		E 2 N° Ech :